


1

A.Ca3.06

STATO DI FATTO: PROSPETTO RAPP. 1: 50

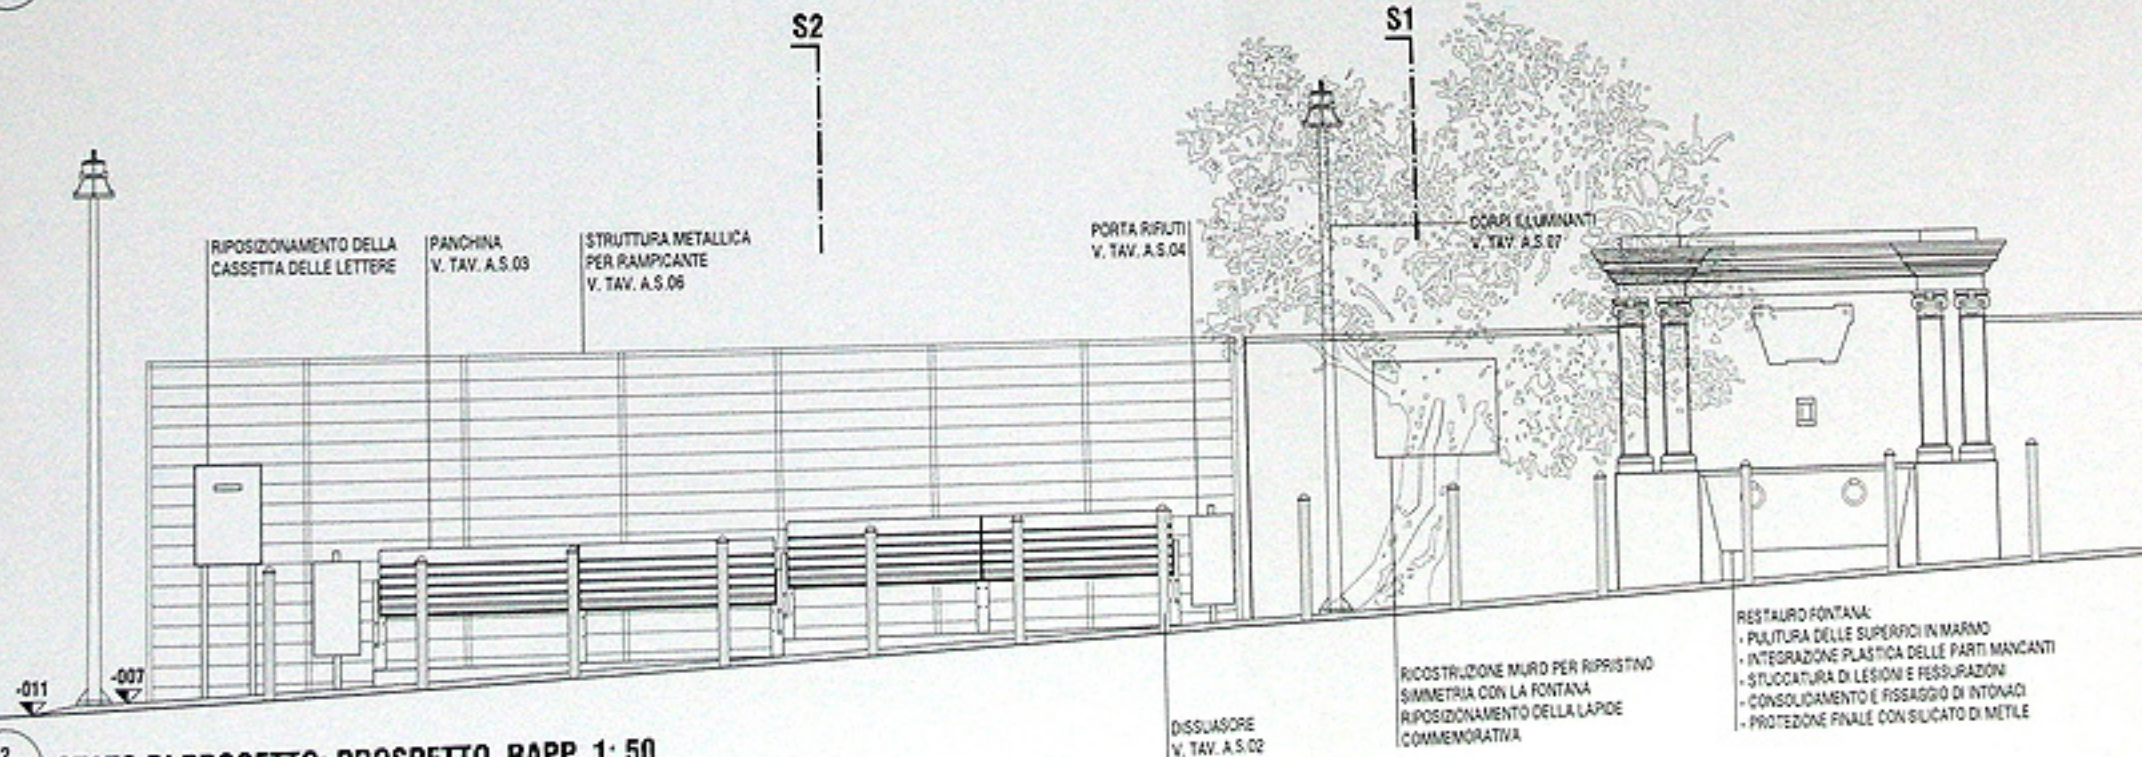

2

A.Ca3.06

STATO DI PROGETTO: PROSPETTO RAPP. 1: 50